



PROJET DE DIVISION

COMMUNE DE DAUBEZE

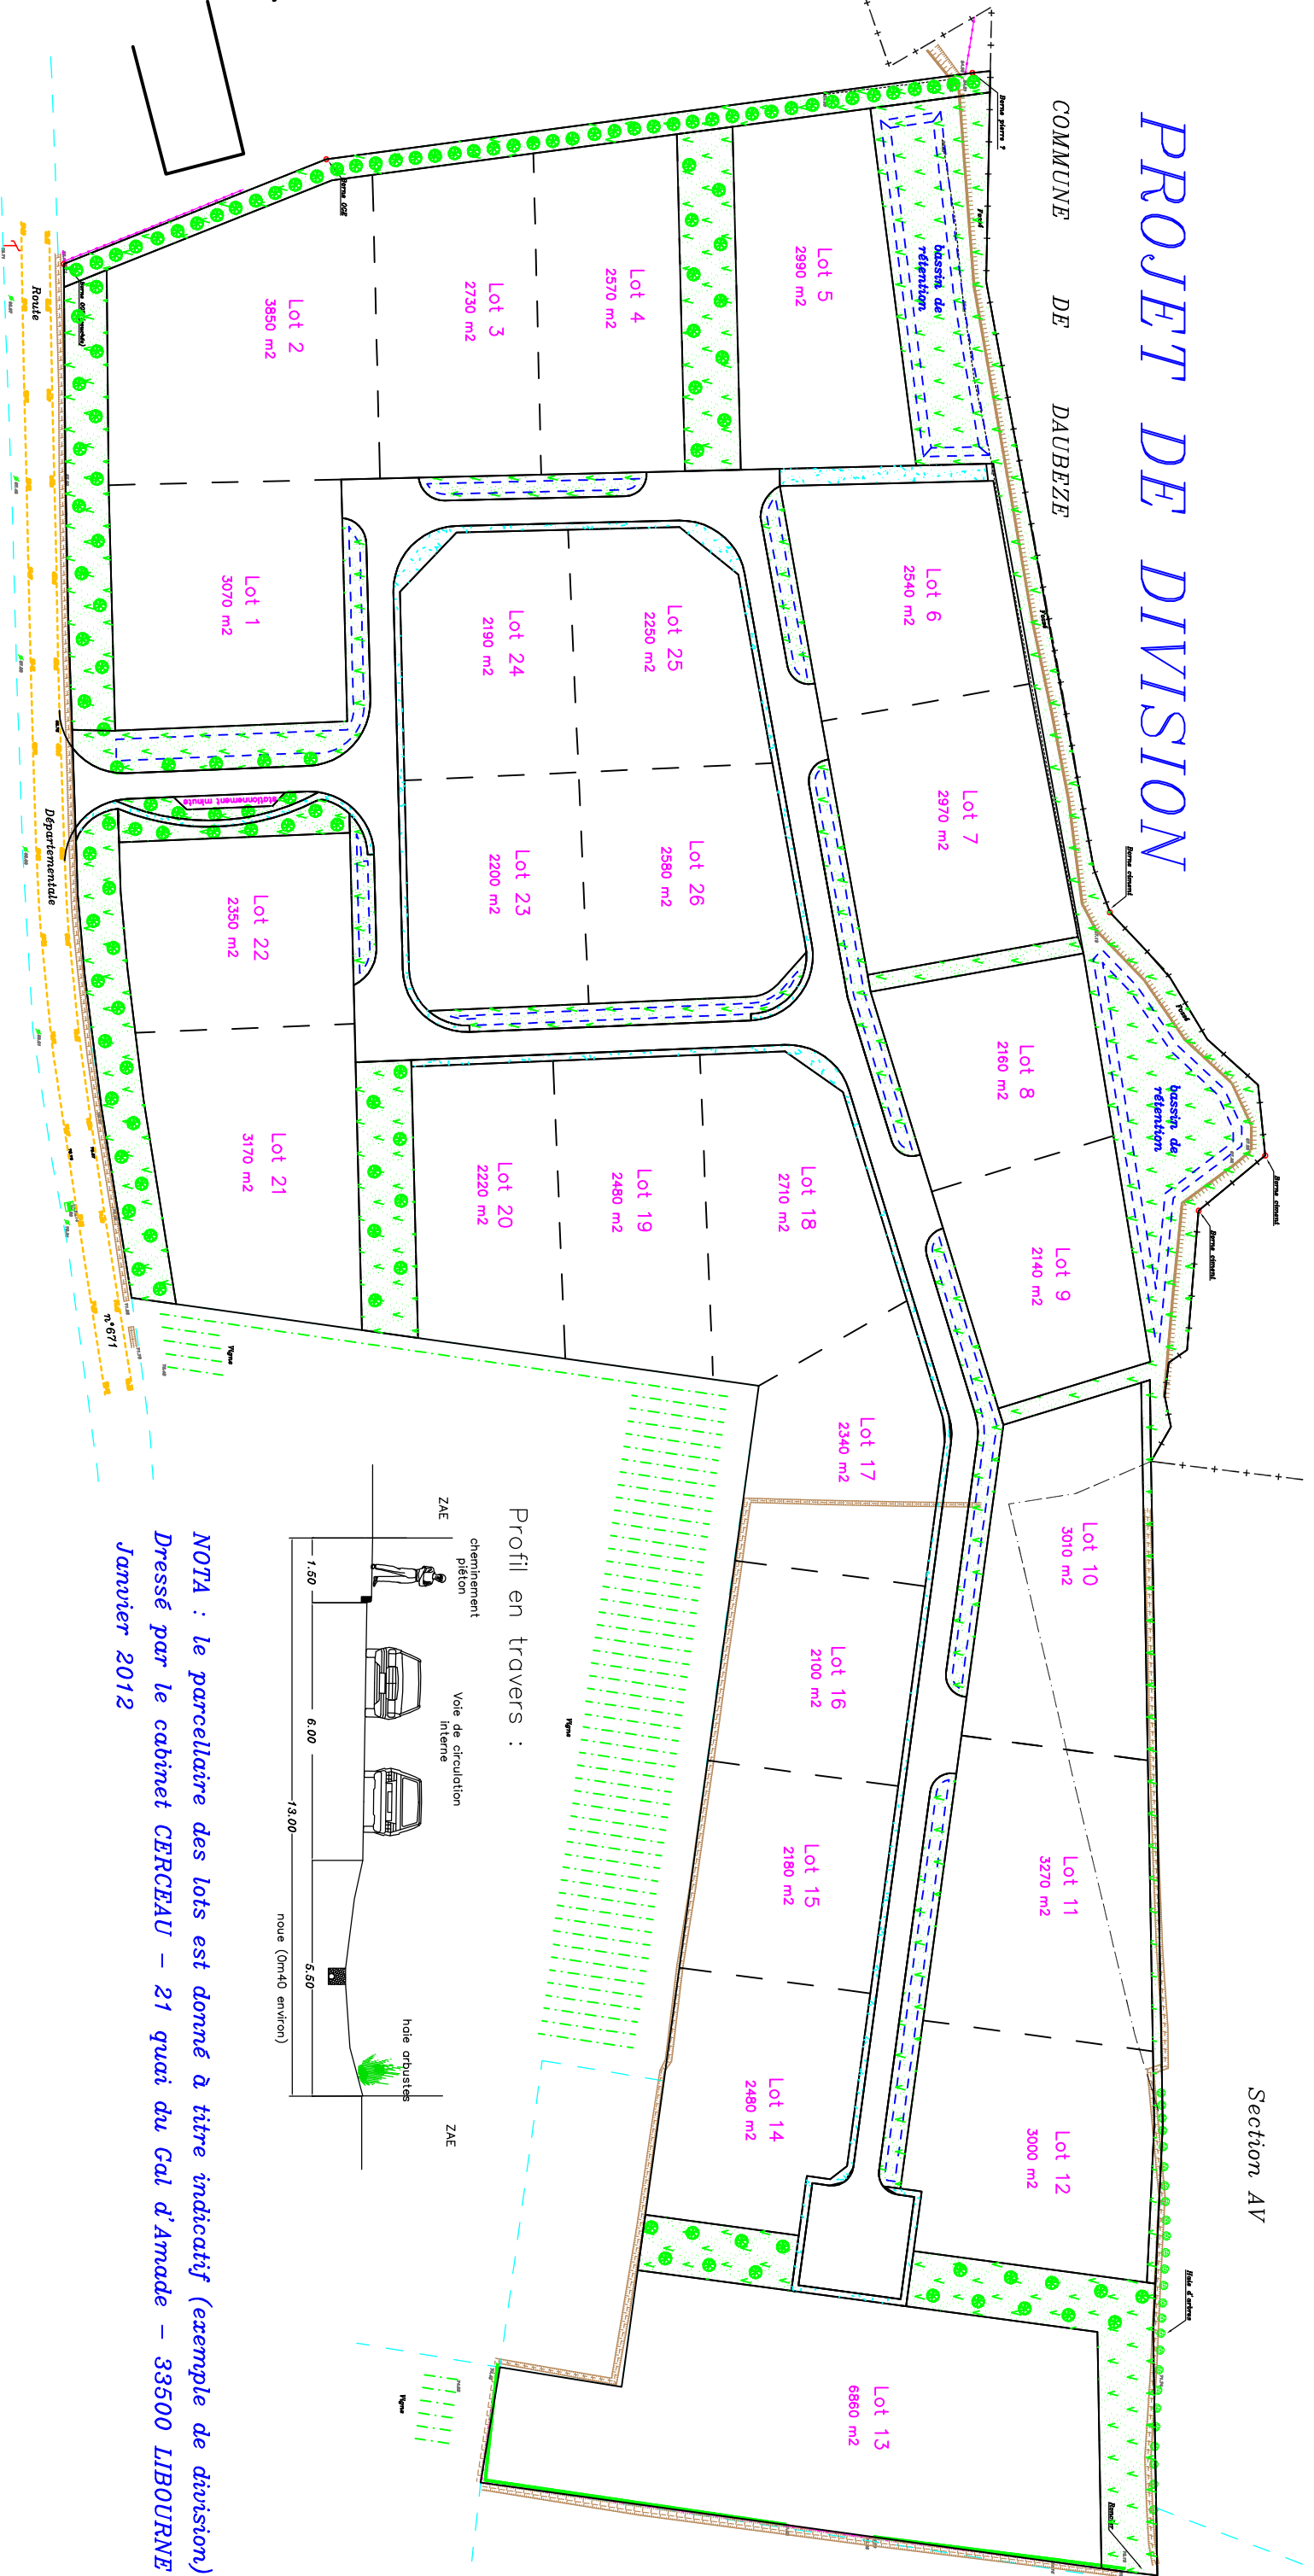

Section AV

Profil en travers :

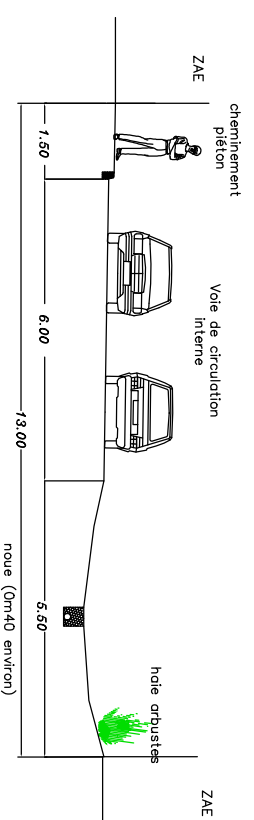

*NOTA : le parcellaire des lots est donné à titre indicatif (exemple de division)
 Dressé par le cabinet CERCEAU – 21 quai du Cal d'Amade – 33500 LIBOURNE
 Janvier 2012*