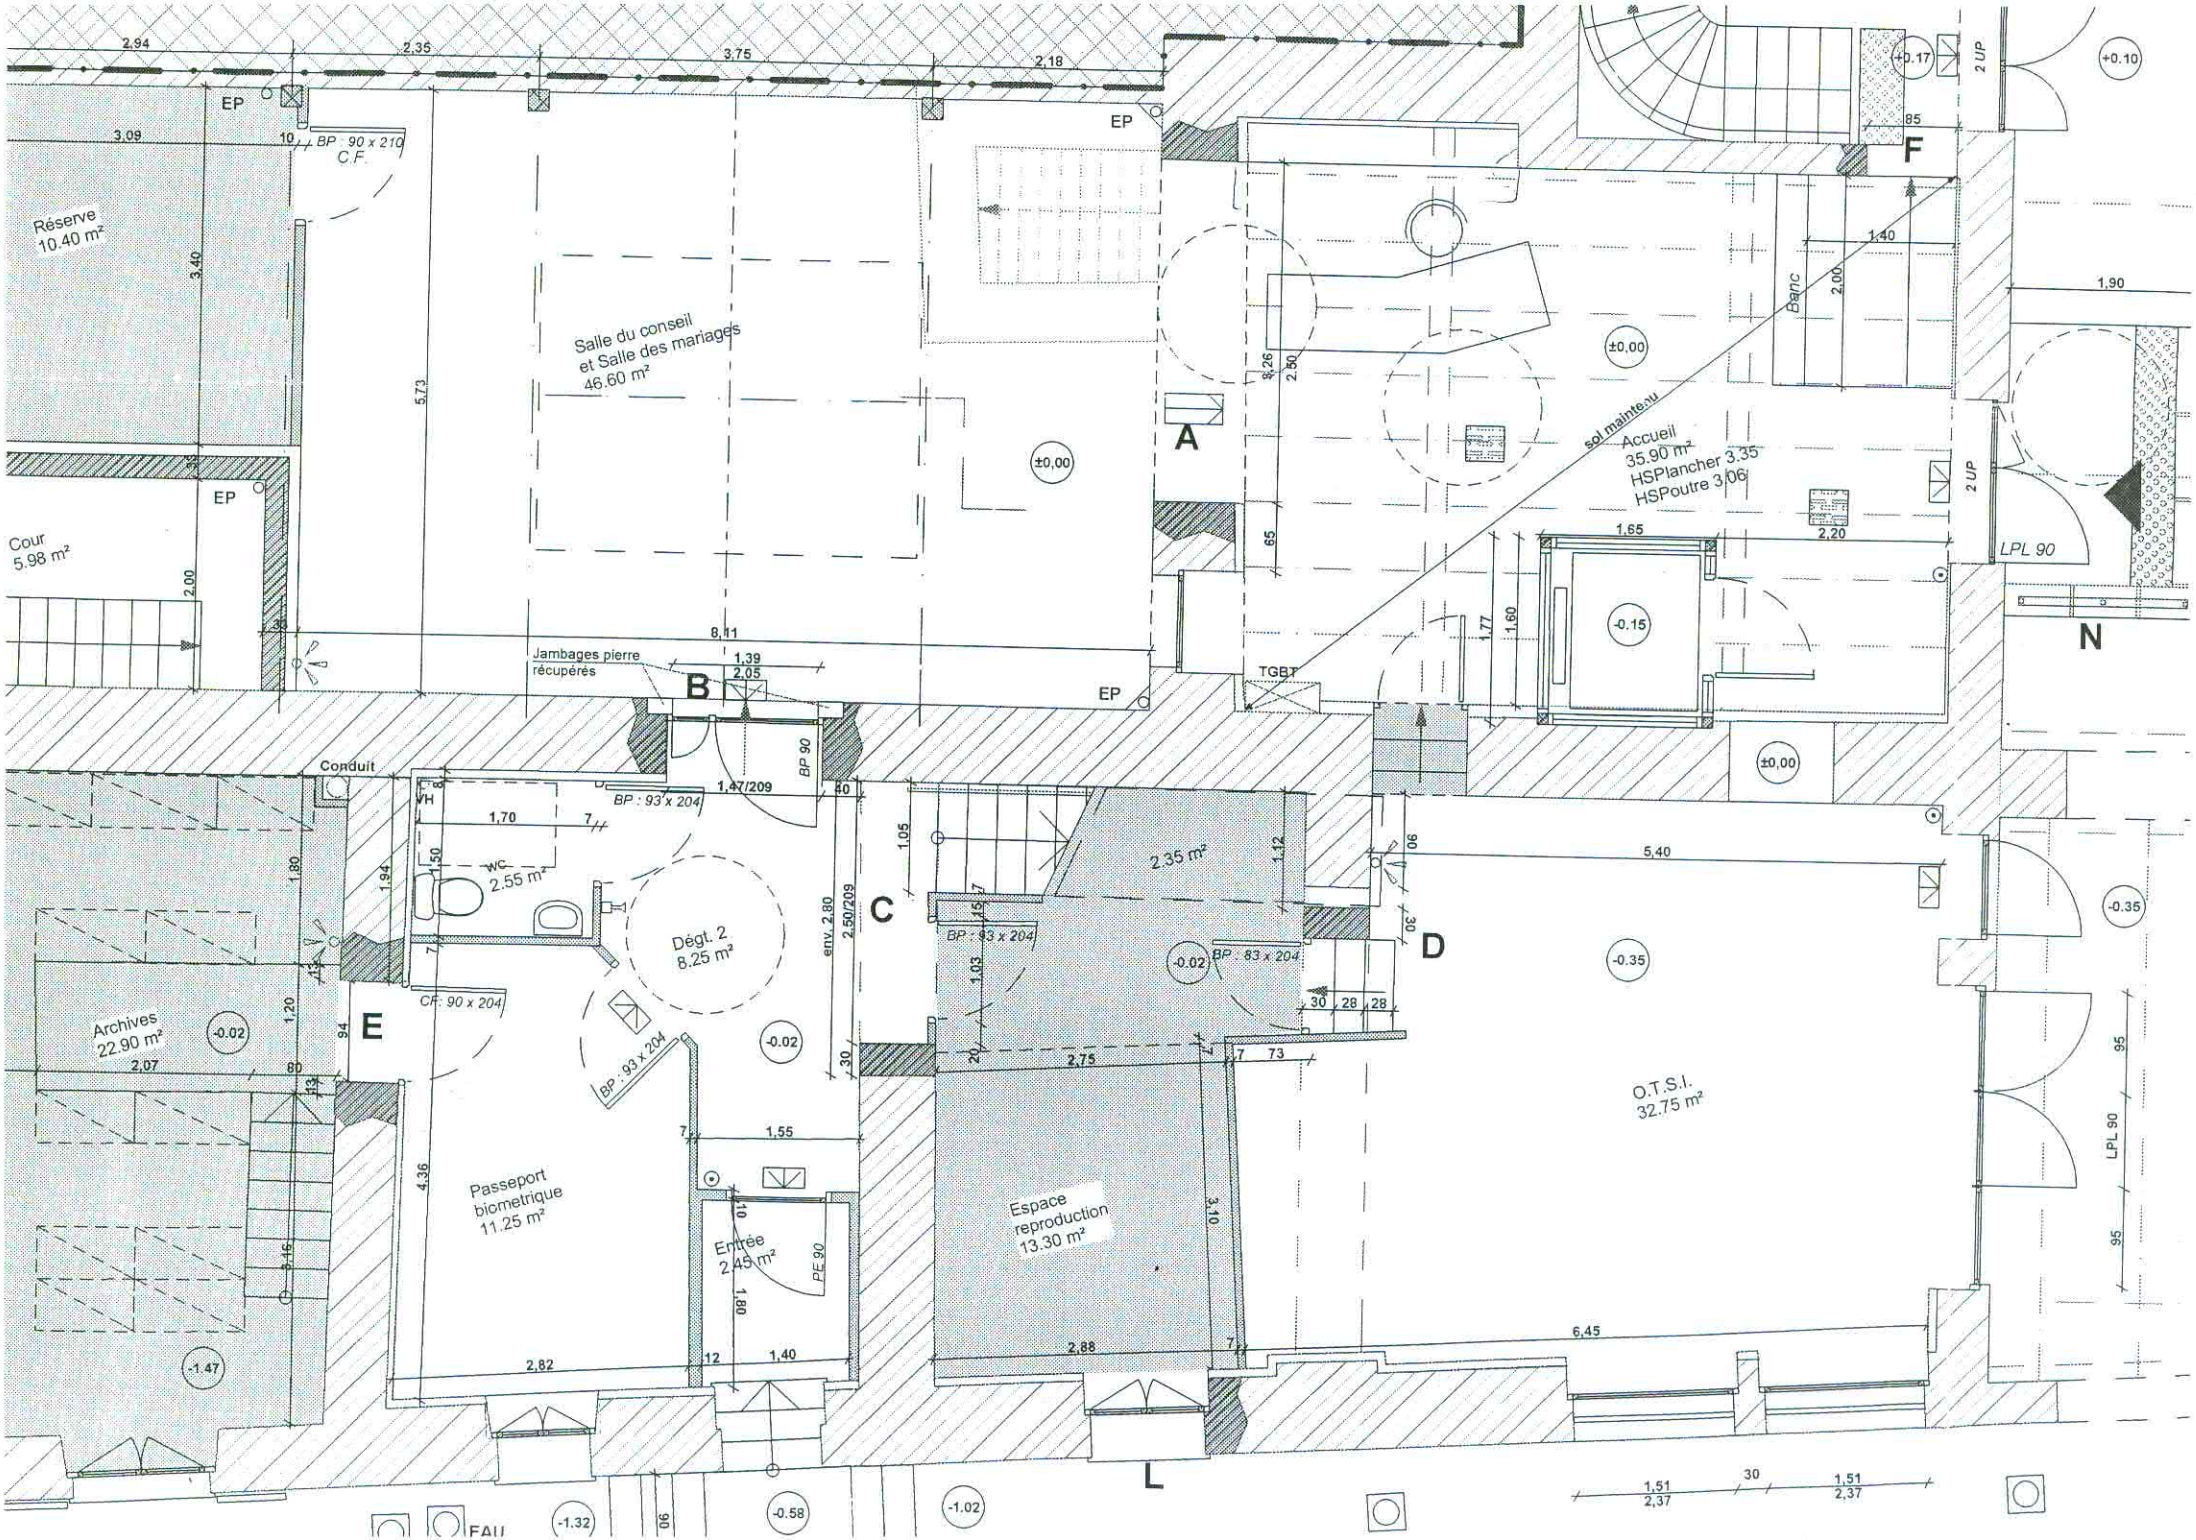
Réserve
10.40 m²
Salle du conseil
et Salle des mariages
46.60 m²
Cour
5.98 m²
Accueil
35.90 m²
HSPlancher 3.35
HSPoutre 3.06
Jambages pierre
récupérés
Conduit
wc
2.55 m²
Dégt. 2
8.25 m²
Archives
22.90 m²
Passeport
biometrique
11.25 m²
Entrée
2.45 m²
Espace
reproduction
13.30 m²
O.T.S.I.
32.75 m²
TGBT
Banc
sol mainte.nu
LPL 90
EP
A
B
C
D
E
F
L
N